


| FUNKCIÓ         | DB | ALAPTERÜLET |
|-----------------|----|-------------|
| Büfé            | 1  | 6.94 m2     |
| Büfé-fogyasztó  | 1  | 40.18 m2    |
| Előszoba        | 2  | 8.35 m2     |
| Előszoba        | 16 | 66.80 m2    |
| Előszoba        | 2  | 12.18 m2    |
| Előszoba        | 2  | 13.07 m2    |
| Előszoba        | 2  | 15.39 m2    |
| Fehér mosogató  | 1  | 12.42 m2    |
| Fogadó tér      | 1  | 61.43 m2    |
| Férfi wc        | 1  | 3.92 m2     |
| Fürdő           | 2  | 7.53 m2     |
| Fürdő           | 16 | 56.72 m2    |
| Fürdő           | 2  | 7.34 m2     |
| Fürdő           | 2  | 7.84 m2     |
| Fürdő           | 2  | 8.14 m2     |
| Lakótér-folyósó | 1  | 146.82 m2   |
| Női wc          | 1  | 4.46 m2     |
| Recepció        | 1  | 12.55 m2    |
| Recepció        | 1  | 15.51 m2    |
| Rendelő         | 1  | 19.58 m2    |
| Rendelő         | 1  | 26.00 m2    |
| Rendelő         | 1  | 32.01 m2    |
| Szoba           | 18 | 334.44 m2   |
| Szoba           | 2  | 47.21 m2    |
| Szoba           | 2  | 58.24 m2    |
| Szoba           | 2  | 59.80 m2    |
| Terasz          | 4  | 15.52 m2    |
| Terasz          | 2  | 129.80 m2   |
| Tálláló         | 1  | 17.61 m2    |
| Váró            | 1  | 28.08 m2    |
| wc előtér       | 1  | 3.46 m2     |
| Étkező          | 1  | 93.11 m2    |
| ÖSSZEG:         |    | 1387.91 m2  |

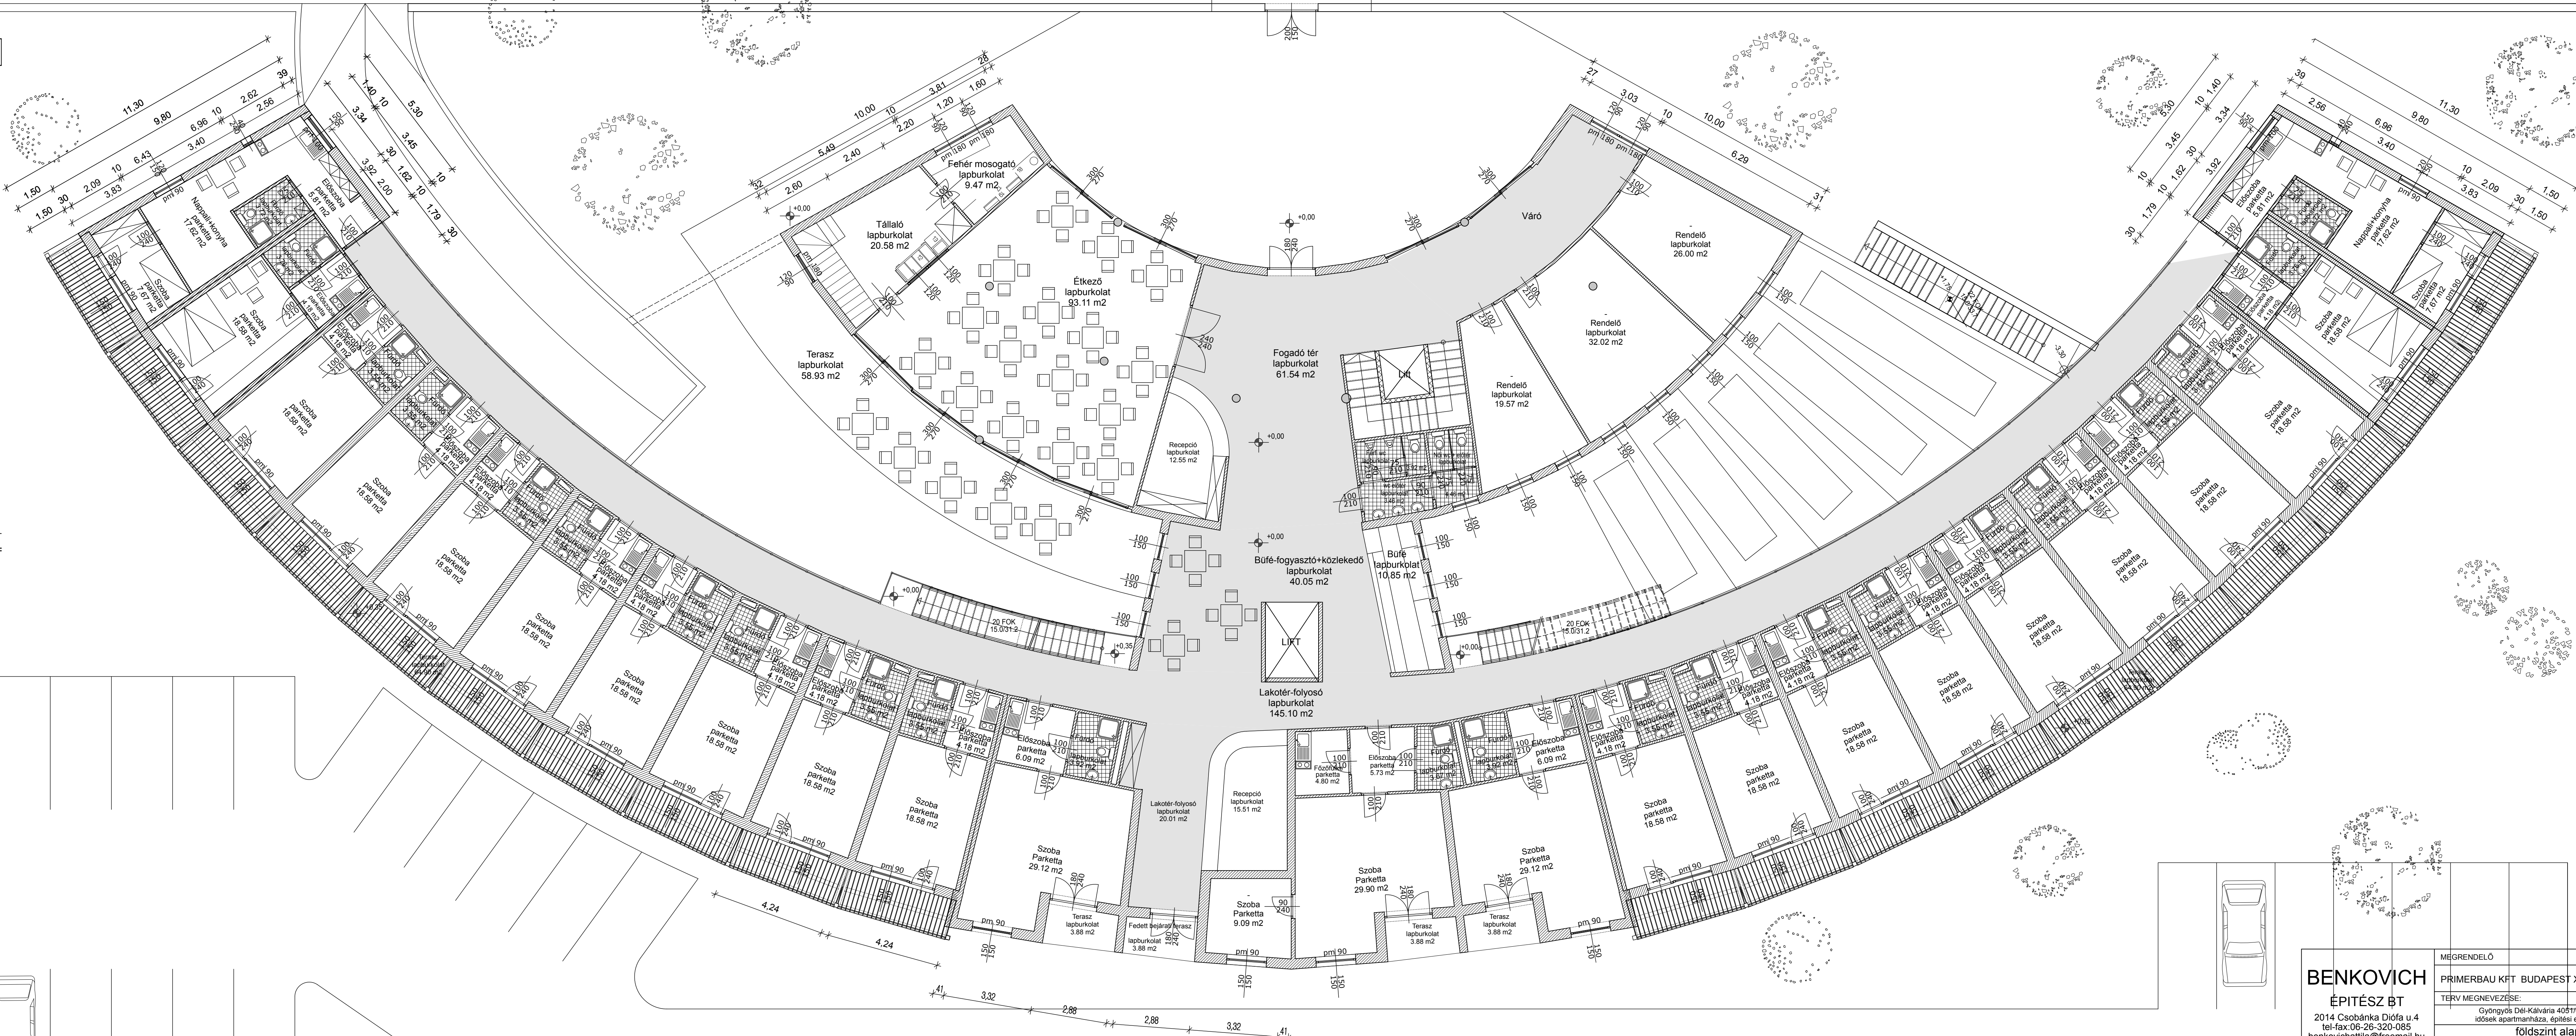

|   |                          |                                                          |                           |
|---|--------------------------|----------------------------------------------------------|---------------------------|
| <b>BENKOVICH</b><br>ÉPÍTÉSZ BT<br>2014 Csobánka Diófa u.4<br>tel-fax:06-26-320-085<br>benkovichattila@freemail.hu      |                          | MEGRENDELŐ<br>PRIMERBAU KFT. BUDAPEST XIV. TÁBORNOK U.12 | 2006. 01. 24              |
| TERV MEGNEVEZÉSE:<br>Gyöngyös Déli-Kávéria 405/1185 hrsz ingatlanon<br>idősek apartmanháza, építési engedélyezési terv |                          | földszint alaprajz                                       | E-3                       |
| ÉPÍTÉSZET<br>Benkovich Attila<br>Jordánov Tódr                                                                         | STATIKA<br>Pongor László | GÉPÉSZET<br>Csapliczy László                             | ELEKTROMOS<br>Nagyai Géza |
|   |                          |                                                          | M=1:100                   |